





0 10 50 100m
 SKALA 1:1000 (A1)

Ritad av Kaka Arkitekter

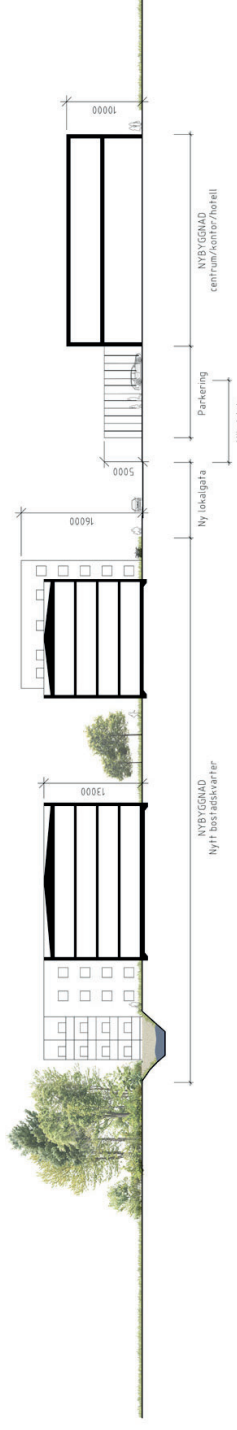

SEKTION A-A

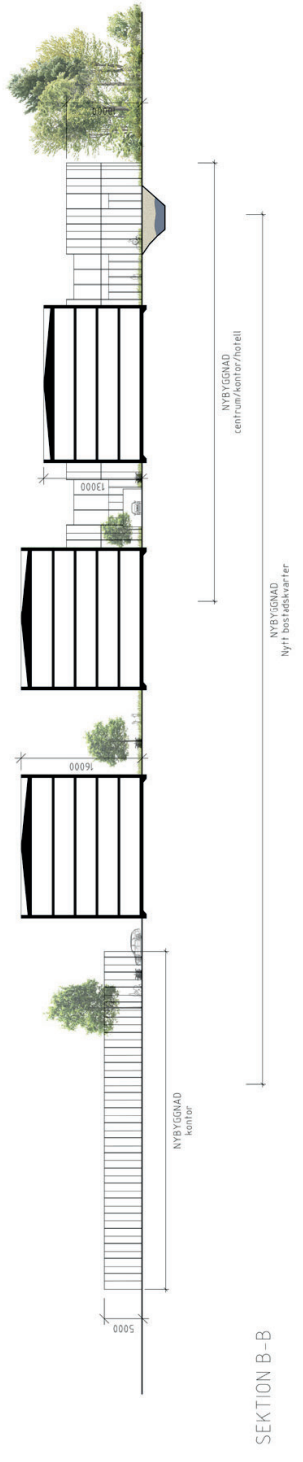

SEKTION B-B

0 10 50m
 SKALA 1:500 (A1)

Ritad av Kaka Arkitekter



VY 1



VY 2

GRANSKNINGSHANDLING
ILLUSTRATIONSKARTA
 Detaljplan för bostäder och verksamheter
ENTRÉ YTTERBY

Pumpen 3 samt del av Ytterby-Lunge 1:11, 1:106 och 1:109
 Kungälv kommun, Västra Götalands län
 UPPRÄTTAD 2021-08-10
 Reviderad

Isa Brogren
 Flanchef
 Kenneth Fordin
 Projektskordator