
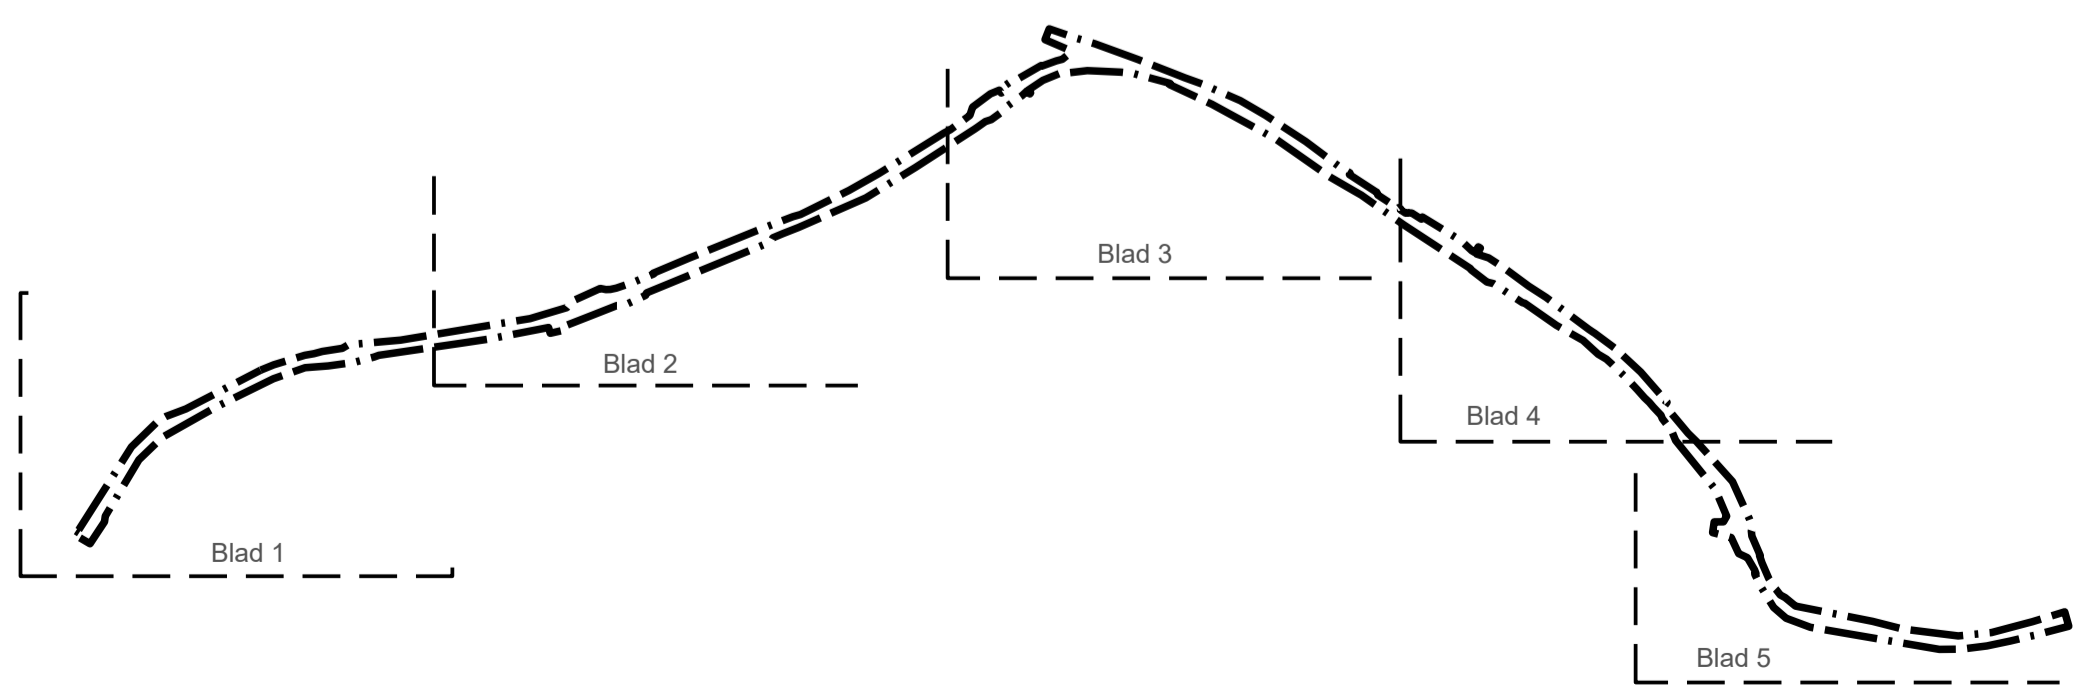


PLANKARTA

BLAD 2 (5)

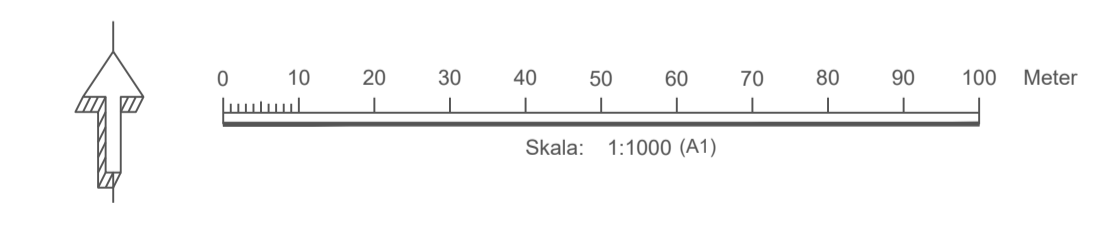

ANTAGANDEHANDLING Detaljplan för gång- och cykelväg VÄG 168 genom Tjuvkil		 KUNGÄLV KOMMUN
Kommunens aktnummer XXXX		
Ärendenummer KS2015/2077		Laga kraft 20XX-XX-XX
Enhetschef Plan Ida Brogren	Planarkitekt Erik Liedner	
Upprättad 2022-02-12 rev 2023-01-13	Antagandedatum XXXX-XX-XX KF § XX	