


ILLUSTRATIONSKARTA



SKALA 1:2000

ORIENTERINGSKARTA

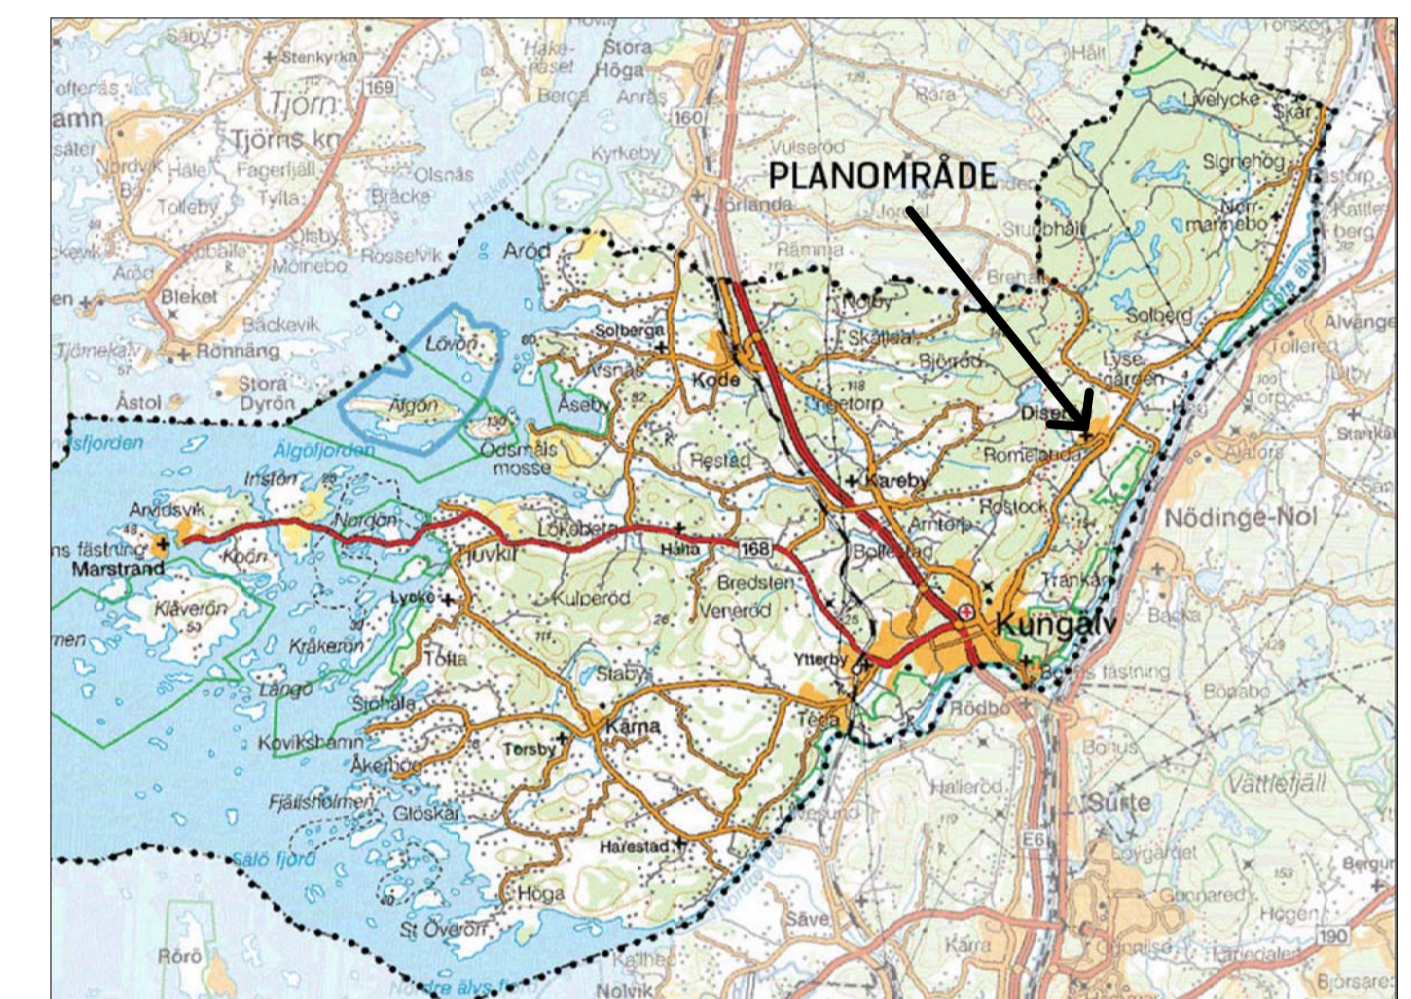

KARTBETECKNINGAR

	Fastighetsgräns		Rutnätspunkt	Grundkartan upprättad 2014 och i två delar. Den norra delen är i höjdsystem RH 2000, och den södra är i RH00. Gränsen markeras med ett glapp i höjdkurvorna.
	Bostadshus/uthus		Gatuhöjd	
	Karterat i husliv		Berg i dagen	För båda delarna gäller: Mätklass II Koordinatsystem: Plan Sveref 99 12 00 Kerth Olsson Mätningchef
	Skärmtak		Lövskog/barrskog	
	Transformator		Inmätta löv- och barrträd	PLANHANDLINGAR Denna illustrationskarta Plankarta med bestämmelser Planbeskrivning Genomförandebeskrivning Fastighetsförteckning Behovsbedömning Gestaltungsprogram
	Staket		Trakt- eller kvartersnamn	
	Stödmur		Registerbeteckning	
	Häck			
	Stenmur			
	Slänt			

DETALJPLAN FÖR
NYA BOSTÄDER I TYFTER,
INOM DEL AV TYFTER 1:19 M FL

KUNGÄLVS KOMMUN
VÄSTRA GÖTALANDS LÄN

Samrådshandling

Beslutsdatum _____

BN utställning _____

BN godk./antag. _____

KF antagande _____

Laga kraft _____

UPPRÄTTAD AV SAMHÄLLSBYGGNAD
KUNGÄLV 2015-01-29 KONCEPT

Henrik Levin
Planchef

Karin Svensson
Planarkitekt

Lena Hasselgren
Planarkitekt

Joel Hördin
White arkitekter AB