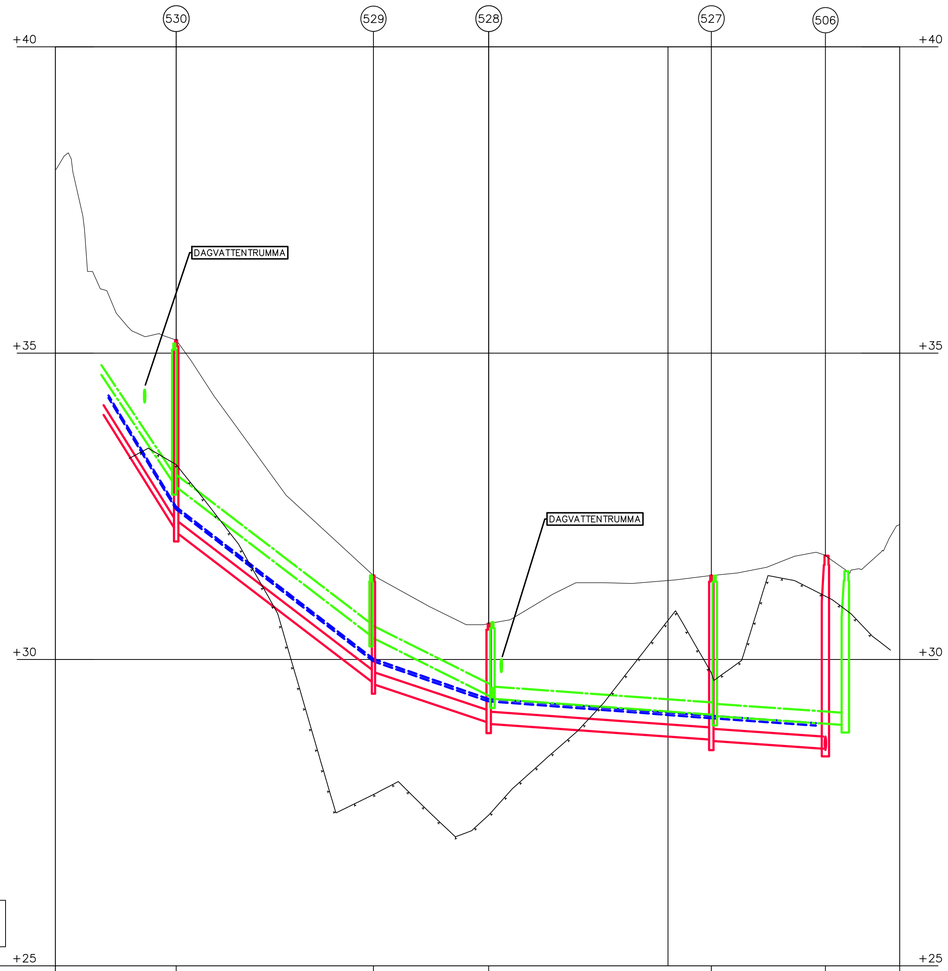

LÄNGDSKALA 1:500
HÖJDSKALA 1:50

| | | |