


# PLANKARTA

## BLAD 1 (5)

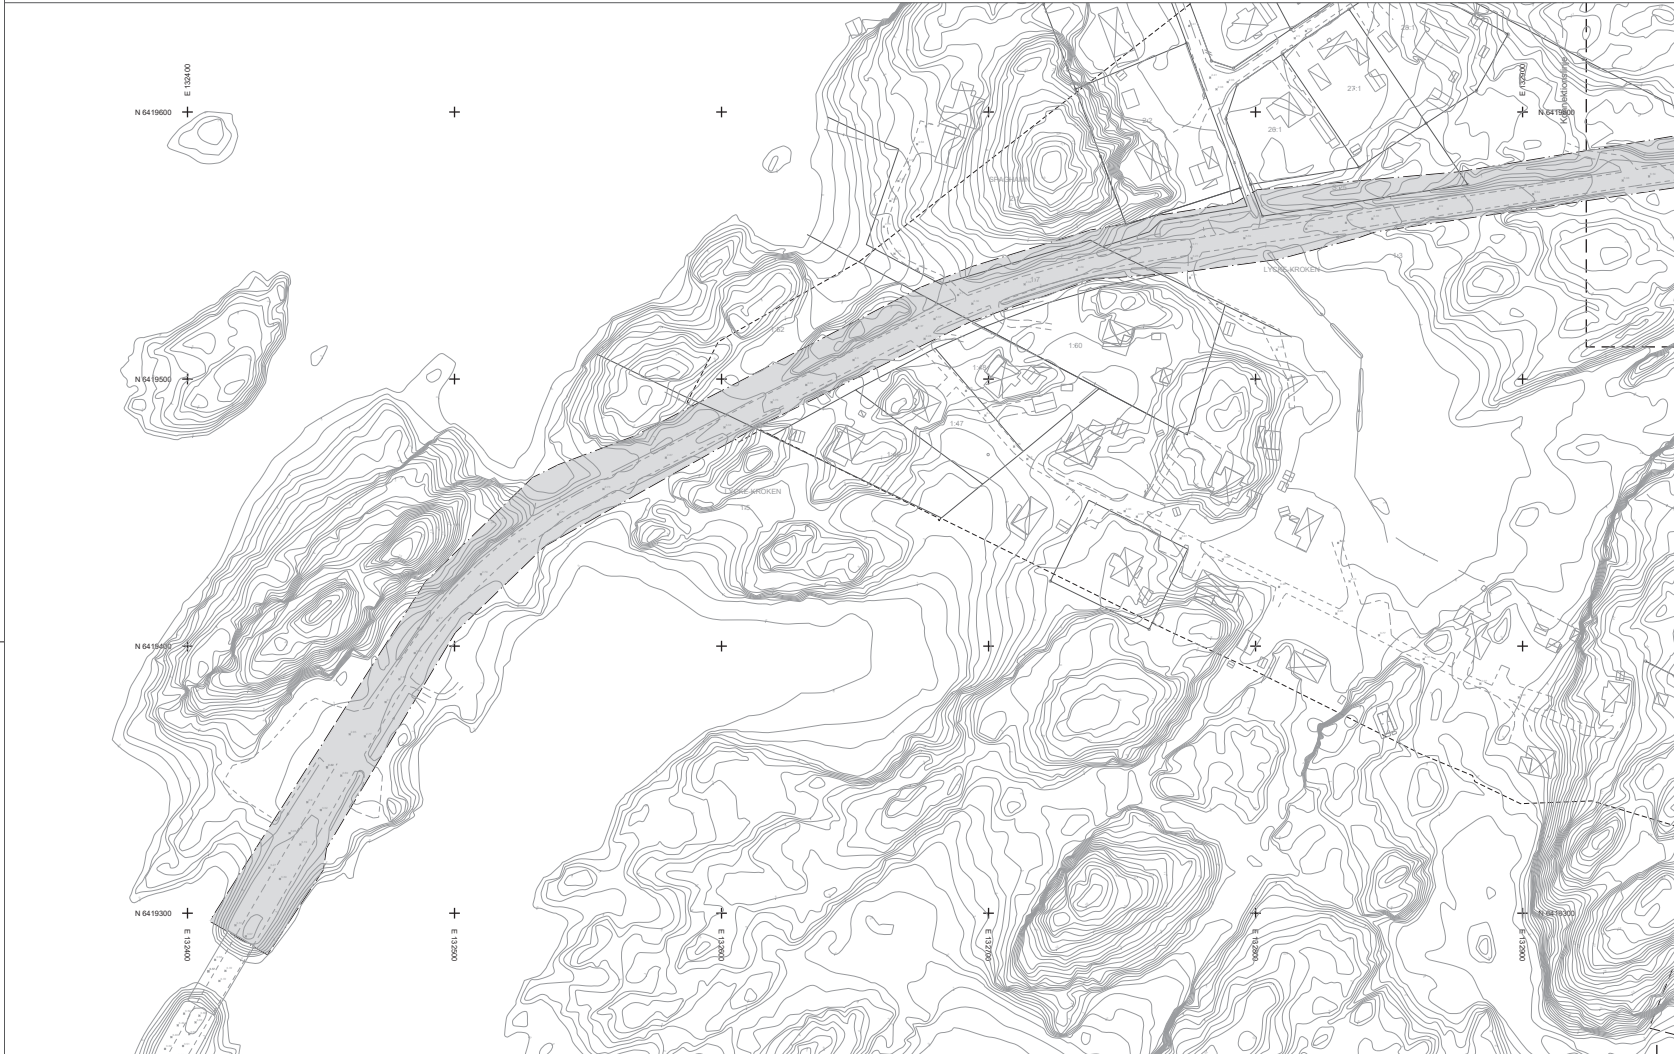

### PLANBESTÄMMELSER

Följande gäller inom områden med nedanstående beteckningar. Endast angiven användning och utformning är tillåten. Där beteckning saknas gäller bestämmelsen inom hela planområdet.

### GRÄNSBETECKNINGAR

Planområdesgräns

### ANVÄNDNING AV MARK OCH VATTEN

Allmän plats. 4 kap. 5 § 1 nr 2 p.

VÄG Väg

### ADMINISTRATIVA BESTÄMMELSER

Huvudmannaskap

Huvudmannaskapet är kommunalt för allmän plats. 4 kap. 7 §

Genomförandetid

Genomförandetiden är 10 år från det att planen vunnit laga kraft. 4 kap. 21 §

### ILLUSTRATION

Illustrerad fasthetsgräns

### Grundkarteinformation

Grundkarta utgör ett kompletterat utdrag ur baskartan.

Grundkartans standardklass: 2  
Grundkartans aktualiseringsdatum: 2023-01-11

Koordinatsystem  
Plan: SWEREF 99 12 00  
Höjd: RH 2000

Jürgen Persson  
Kart- och Mark


### Grundkartans beteckningar

- Byggnader
- Skärmtak
- Väg, gångväg
- Gärdsgård
- Dike
- Höjdkurvor
- Fasthetsbeteckning
- Traktnamn
- Traktgräns
- Fasthetsgräns
- Markhöjder
- Slänt



### Lokaliseringskarta

Planområde

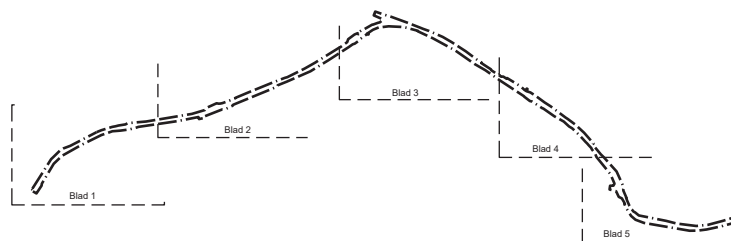

ANTAGANDEHANDLING  
Detailplan för gång- och cykelväg  
VÄG 168 genom Tjuvkiel



Kommunens aktnummer  
370

Arendenummer  
KS2015/2077

Zinbetschef Plan

Ida Brogren

Planarkitekt

Erik Liedner

Laga kraft

2024-08-07

Upprättad  
2022-02-12 rev 2023-01-13

Antagandenummer  
2023-03-30  
KF § 43