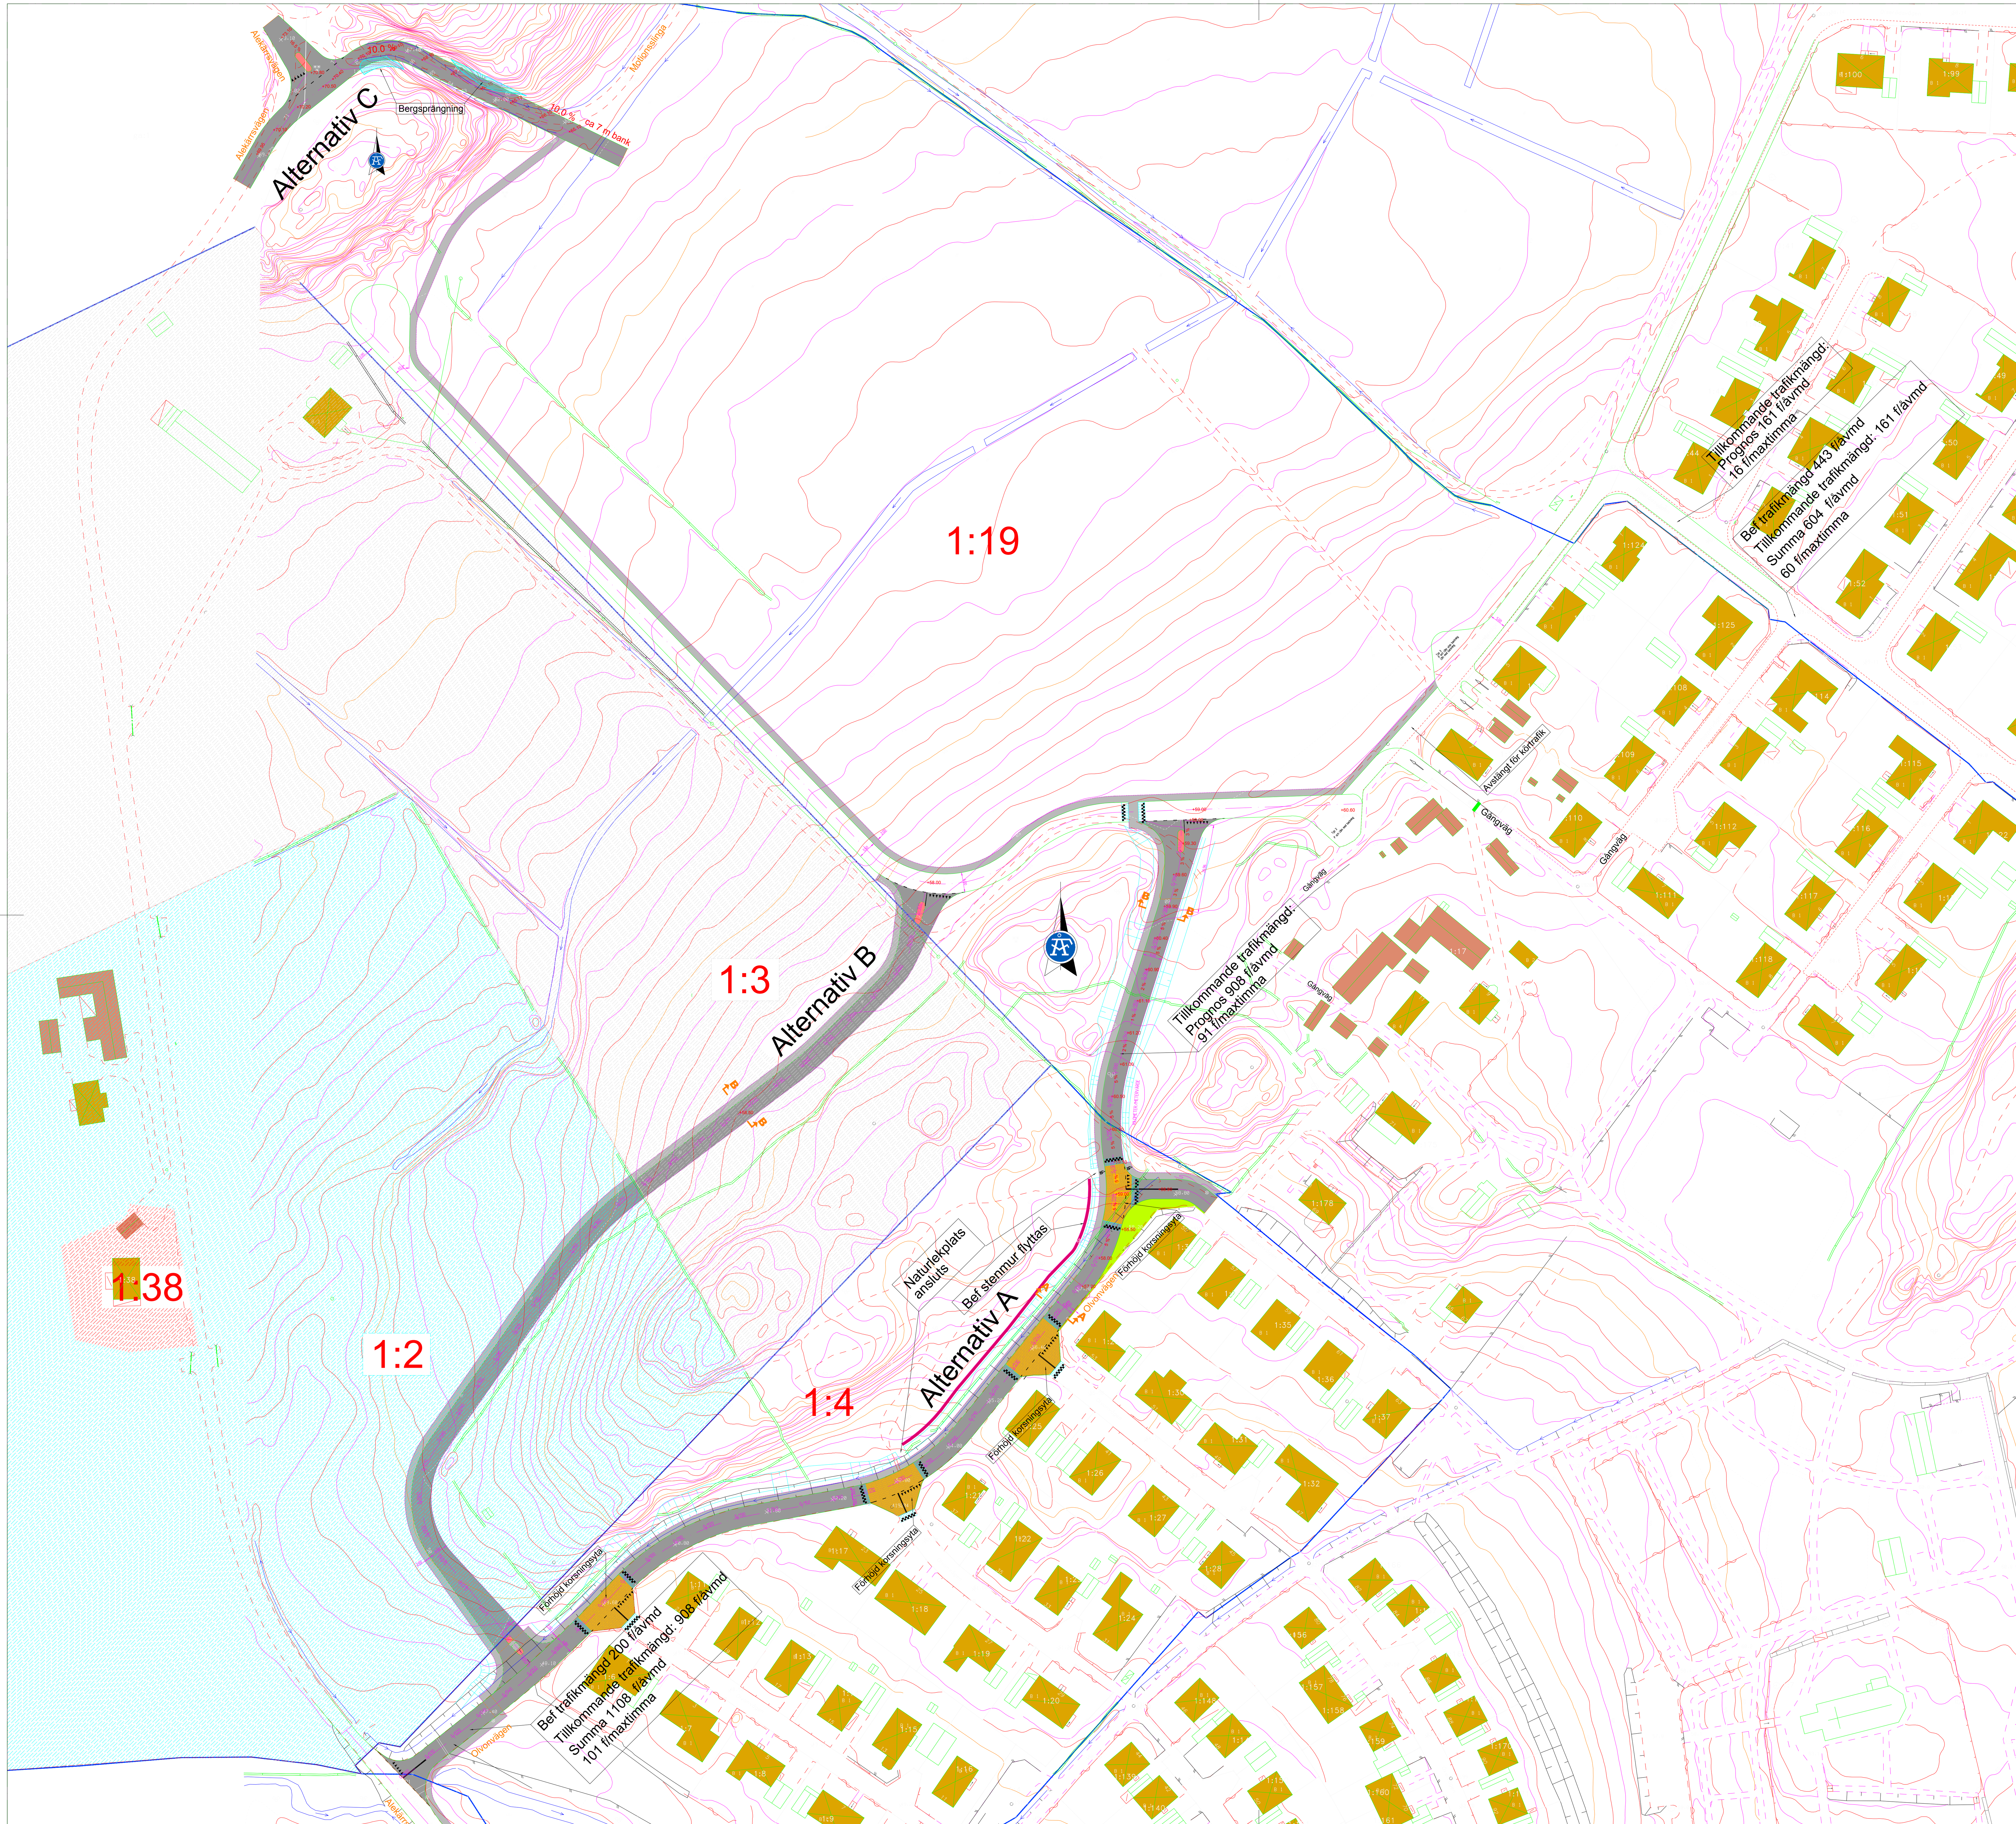

ÅF Infrastructure
Kvarnbergsgatan 2
Box 1551
401 51 Göteborg
Tel: 010-505 00 00
www.afconsult.com

KUNGÄLVS KOMMUN

Nya bostäder i Diseröd

Tyfter 1:19 m fl

Trafikförslag

UPPDRAG NR	RITAD AV	HANDLÄGGARE
577009	R Andersson	M Kärnhagen Wolff
ANSVARIG: B Björklund	GRANSKAD AV	

DATUM	GRANSKNINGSDATUM	REV./REL. DATUM	FORMAT	SKALA	NUMMER	BET
2012-10-03			A1	1:1000	577009-0201	

W:\577009 - Diseröd vägutredning -26197-\20 Ritningar\Version_1\Planritning\Diseröd_ver2.dwg, 2012-11-07 08:27:01, DWG To PDF.pc3, Malin Kärnhagen Wolff, Malin Kärnhagen Wolff