KS2015/1767
2015-09-08

Provtagningspunkter

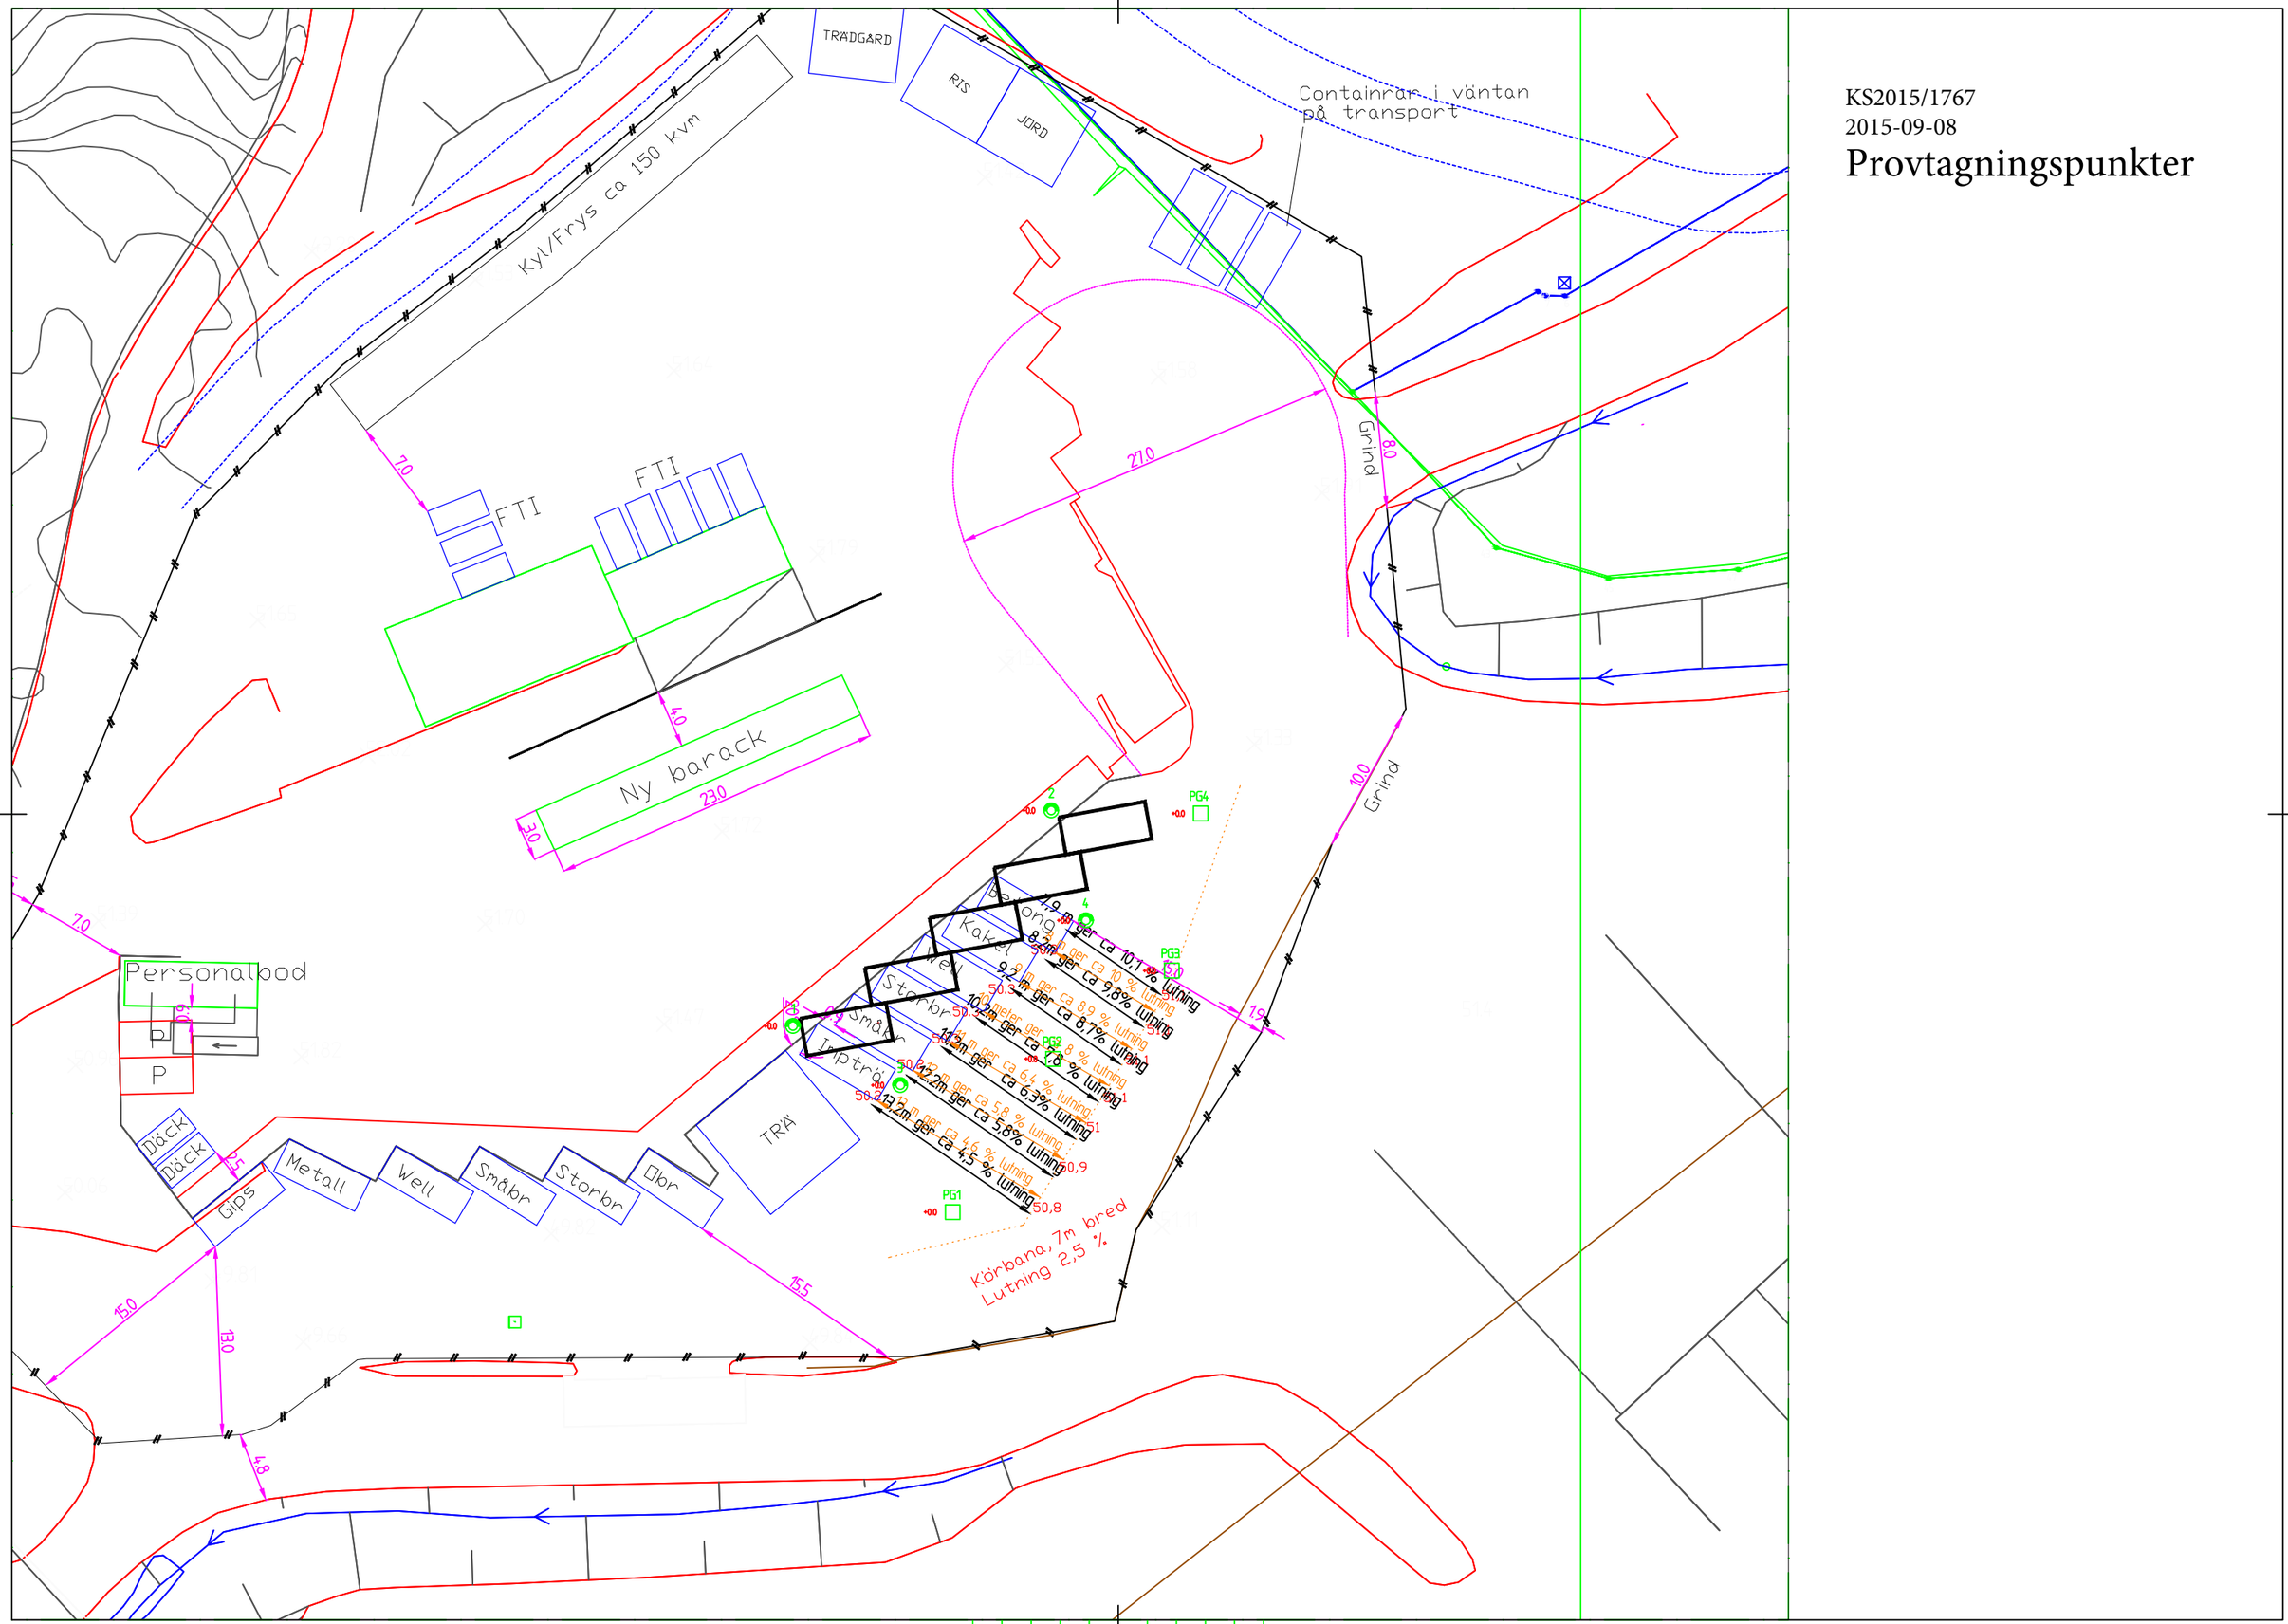
TRÄDGÅRD
RIS
JORD
Containrar i väntan på transport
Kyl/Frys ca 150 kvm
FTI
FTI
7.0
27.0
Grind
8.0
Grind
10.0
4.0
Ny barack
23.0
3.0
PG4
PG3
PG2
PG1
Personalbod
P
P
Däck
Däck
2.5
Gips
Metall
Well
Småbr
Storbr
Ölbr
TRÄ
15.0
13.0
4.8
15.5
7.0
19.
Kabel
Kabel
Kabel