


TECKENFÖRKLARING SE L-30-5-001

KOORDINATSYSTEM: 99 12 00
HÖJDSYSTEM: RH2000

XREF: +OVERLAY \COM\NET\PROJECTS\A230000\A231671\A\04-CAD\L\MODELL\FRÅN_BL.L-30-P-001.DWG +OVERLAY \COM\NET\PROJECTS\A230000\A231671\A\04-CAD\L\MODELL\FRÅN_BL.L-30-P-001.DWG +OVERLAY \COM\NET\PROJECTS\A230000\A231671\A\04-CAD\L\MODELL\FRÅN_BL.L-30-P-001.DWG +OVERLAY \COM\NET\PROJECTS\A230000\A231671\A\04-CAD\L\MODELL\FRÅN_BL.L-30-P-001.DWG +OVERLAY \COM\NET\PROJECTS\A230000\A231671\A\04-CAD\L\MODELL\FRÅN_BL.L-30-P-001.DWG +OVERLAY \COM\NET\PROJECTS\A230000\A231671\A\04-CAD\L\MODELL\FRÅN_BL.L-30-P-001.DWG

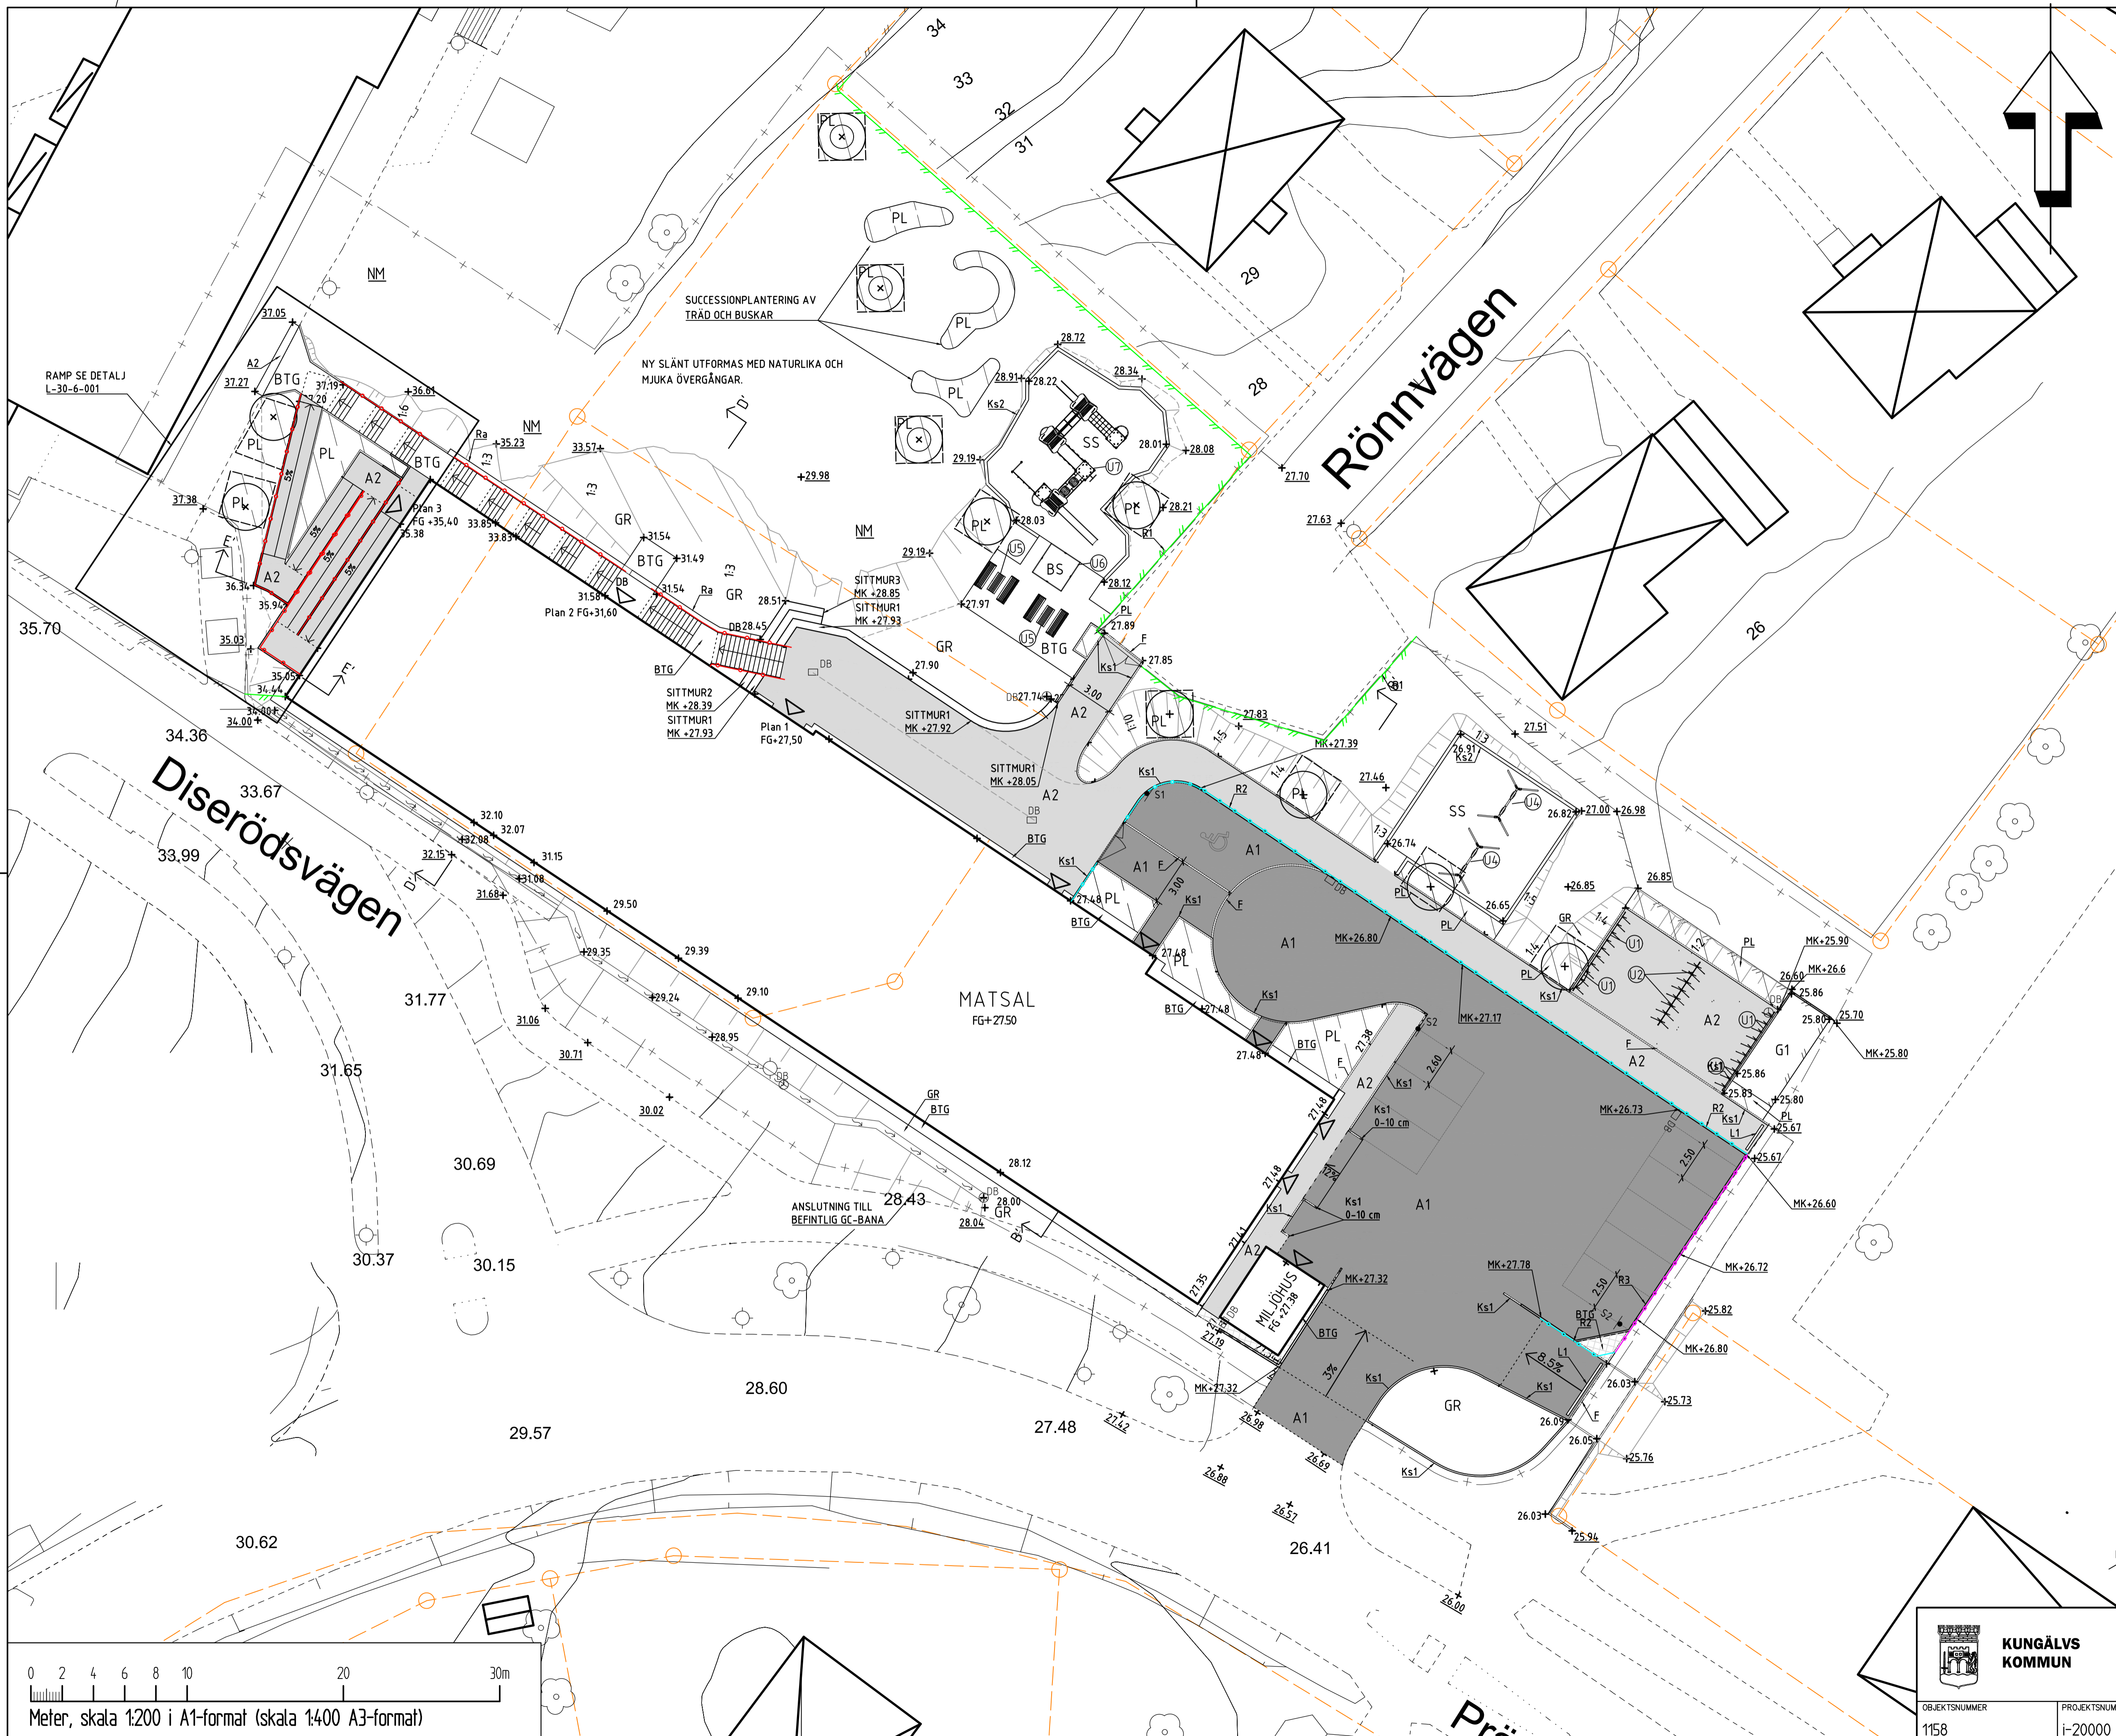

| A | BET | ANT | ÄNDRINGEN AVSER | DATUM | SIQN |
|---|-----------|---------------|-----------------|-------|------|
| BYGGLOVSHANDLING | | | | | |
| DISERÖDS SKOLA Diseröd 1:1 Diserödsvägen 1, 442 77 Romelanda | | | | | |
| A | LILJEWALL | ARKITEKTER AB | 010-205 10 80 | | |
| K | TENGBOM | | 031-775 52 00 | | |
| V | WIKSTRÖM | AB | 031-707 23 00 | | |
| E | ELK I | GÖTEBORG AB | 031-340 95 40 | | |
| X | M | COWI AB | 010-850 10 00 | | |
| B | AFRY | MA SAFETY | 010-505 00 00 | | |
| LJ | | | | | |

| | | |
|------------------|------------------|-------------|
| PROJEKTANSVARIG: | L-LILJA PEDERSEN | |
| UPPDRAG NR | RITAD AV | HANDLAGGARE |
| 12028200 | Hizikowitz | |
| DATUM | ANSVARIG | |
| 2022-04-04 | M. Bengtsson | |
| BYGGNAD | PLAN | DEL |

NY SKOLBYGGNAD MED MATSAL OCH KÖK
MARKPLANERINGSPLAN



| | | | | |
|---------------|----------------|----------------------|------------|-------|
| OBJEKTSNUMMER | PROJEKTSNUMMER | SKALA | NUMMER | I BET |
| 1158 | i-20000 | A1=1:200 A3=1:400 | L-30-1-001 | A |

