

BETECKNINGAR PROFIL

- BEFINTLIG MARK
- PROJEKTERAD MARK
- FÖRMODAT BERG BERGMODELL FRÅN SONDERING
- FÖRMODAT BERG ANTAGET UTAN SONDERING
- DAGVATTEN
- SPILLVATTEN
- VATTEN
- AVSTÄNGNINGSVENTIL

ANVISNINGAR


DÄR INGET ANNAT ANGES GÄLLER FÖLJANDE:

- YTTRE/INNERDIMENSIONER PÅ PLASTLEDNINGAR:

PP	PE	PP	PE
YTTREDIAM.	INNERDIAM.	YTTREDIAM.	INNERDIAM.
160 mm	148 mm	32 mm	26 mm
200 mm	175 mm	40 mm	32,6 mm
250 mm	220 mm	50 mm	40,8 mm
315 mm	277 mm	75 mm	61,4 mm
450 mm	396 mm	90 mm	73,6 mm
560 mm	493 mm	110 mm	96,8 mm
		160 mm	141,0 mm
		200 mm	176,2 mm


KOORDINATSYSTEM

KOORDINATSYSTEM: SWEREF991200
HÖJDSYSTEM: RH2000

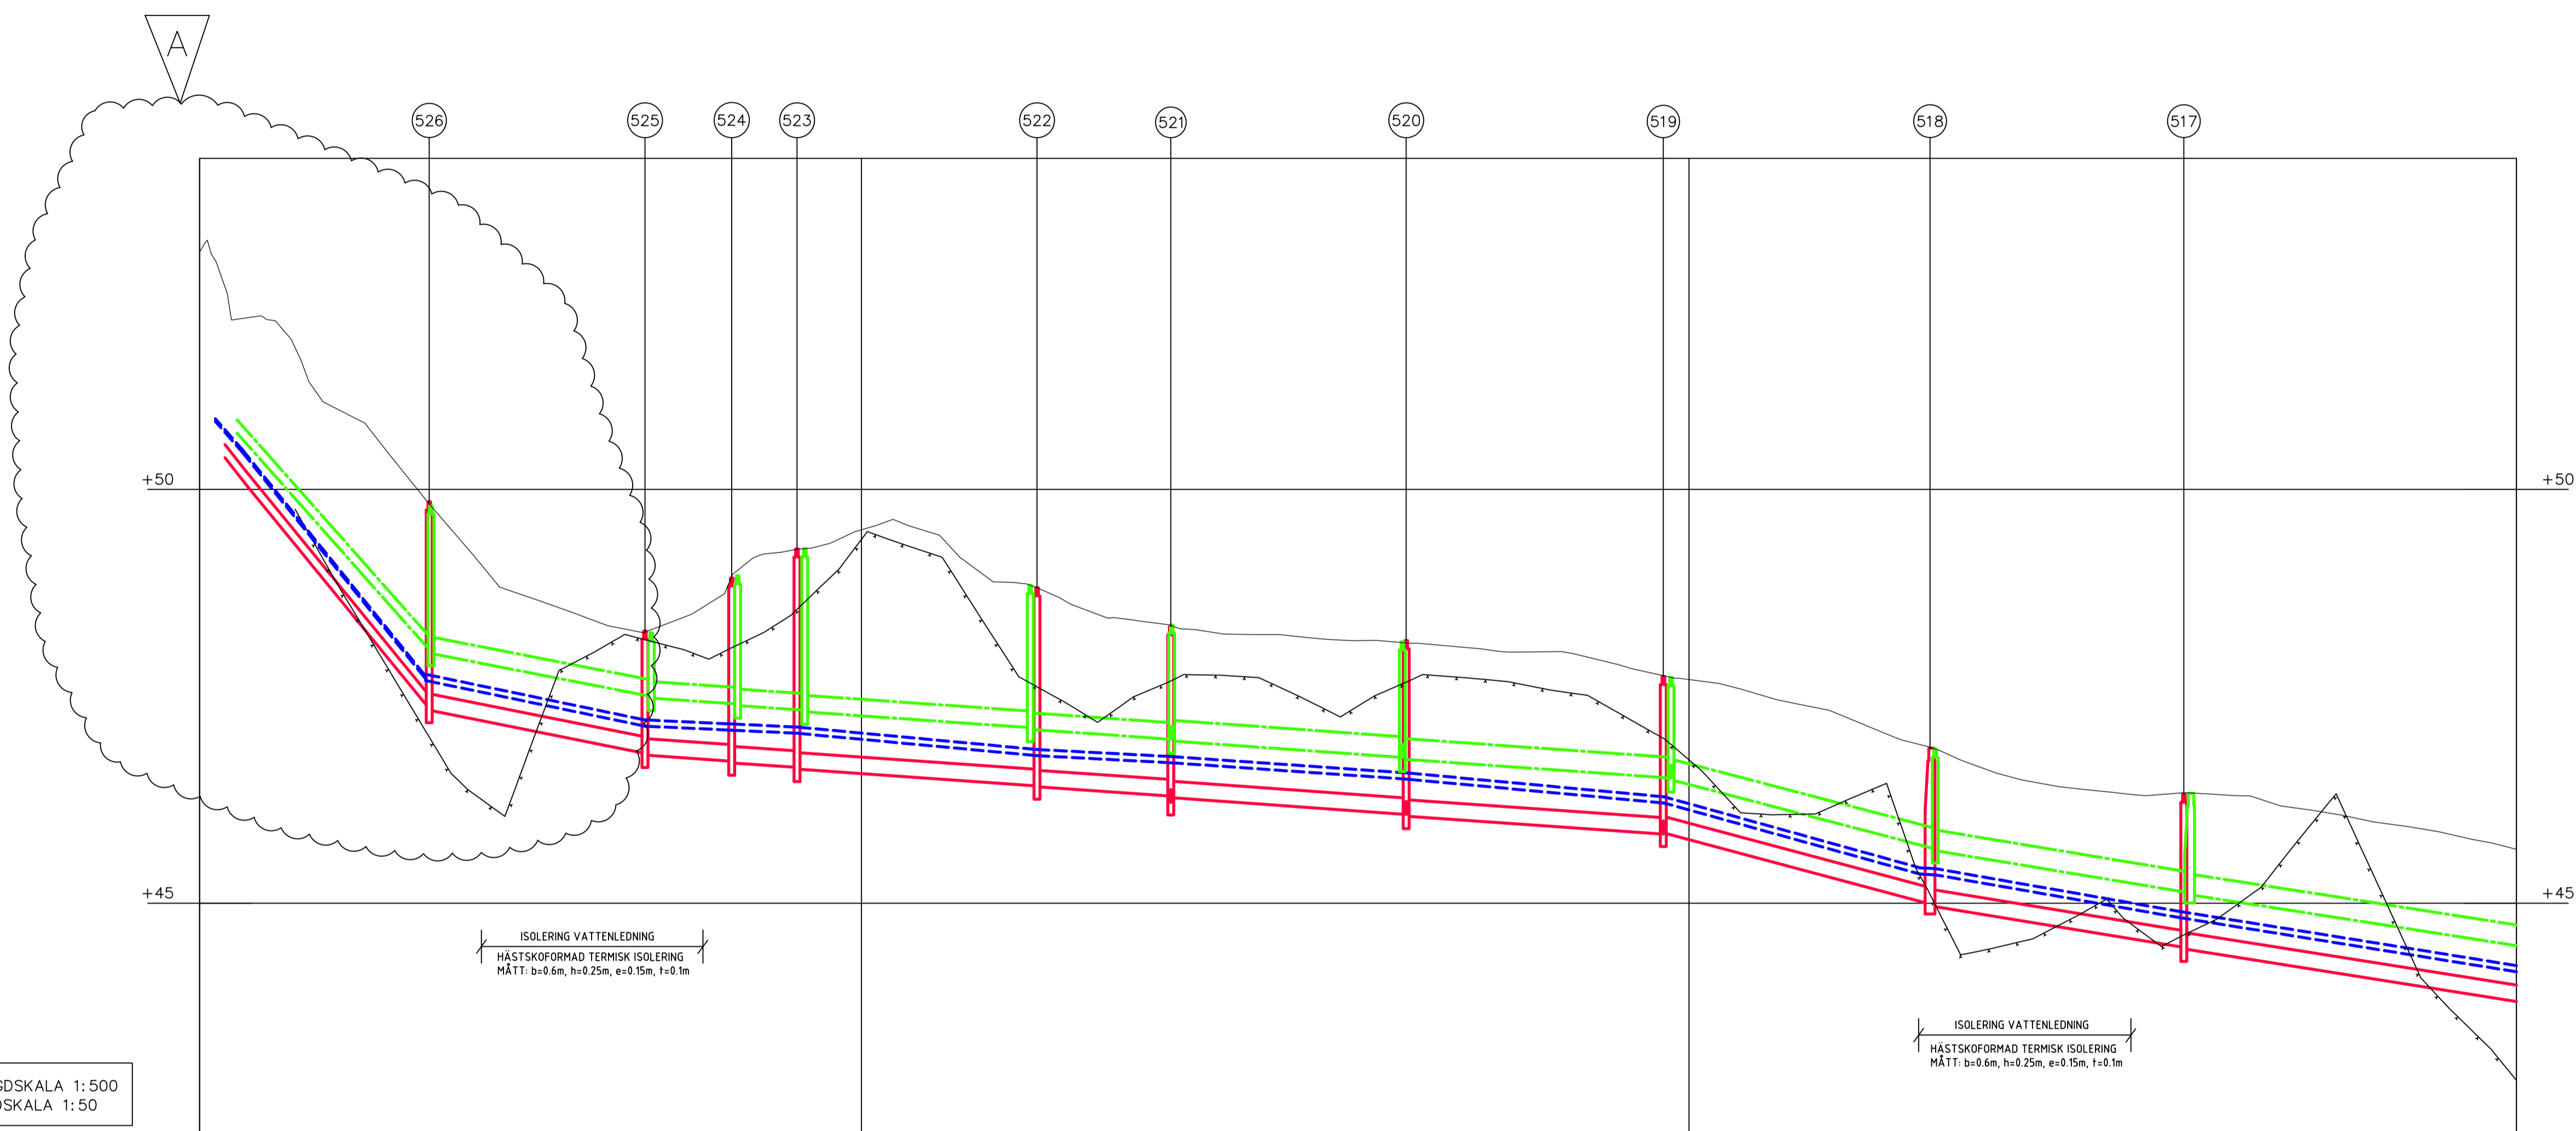

LÄNGDSKALA 1:500
HÖJDSKALA 1:50

LÄNGDMÄTNING	0/023.08	0/047.76	0/073.82	0/084.31	0/092.19	0/121.21	0/137.37	0/165.83	0/196.89	0/229.13	0/254.81	0/259.80	
ANLÄGGNINGSMETOD	SCHAKT												
SLANTLUTN./SPONTLINJER/MARKTYP	1:1 & 5:1/-/JORD & BERG												
MATERIAL & DIM I MM	PE 32	PE 75	PE 75	PE 75	PE 75	PE 75	PE 75	PE 75	PE 75	PE 75	PE 75	PE 75	PE 75
VATTEN VATTENGÅNG NIVÅ	50.46	47.71 47.69	47.14 47.14	47.09 47.09	47.05 47.05	46.78 46.78	46.70 46.70	46.50 46.50	46.21 46.21	45.35 45.35	44.83 44.83	44.01	44.01
MATERIAL & DIM I MM	PP 160	PP 200	PP 200	PP 200	PP 200	PP 200	PP 250	PP 250	PP 250	PP 250	PP 200	PP 200	PP 200
LUTNING I ‰	105.0‰	20.0‰	7.0‰	7.0‰	7.0‰	7.1‰	7.2‰	7.1‰	7.1‰	26.3‰	16.6‰	15.8‰	15.8‰
DAGVATTEN VATTENGÅNG NIVÅ	50.68	48.04 48.02	47.50 47.48	47.41 47.39	47.33 47.31	47.12 47.10	46.98 46.96	46.76 46.74	46.51 46.49	45.65			
MATERIAL & DIM I MM	PP 160	PP 200	PP 200	PP 200	PP 200	PP 200	PP 200	PP 200	PP 200	PP 200	PP 200	PP 200	PP 200
LUTNING I ‰	115.0‰	20.0‰	7.0‰	7.0‰	7.0‰	7.0‰	7.2‰	7.0‰	7.0‰	27.2‰	16.6‰	15.8‰	15.8‰
SPILLVATTEN VATTENGÅNG NIVÅ	50.38	47.35 47.33	46.81 46.79	46.72 46.70	46.64 46.62	46.42 46.41	46.29 46.28	46.07 46.05	45.83 45.85	44.99 44.97	44.47 44.45	43.65	43.65

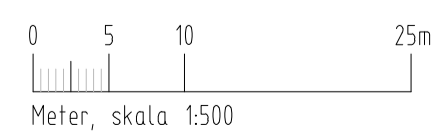

A	SE PM0	2020-11-06	J.R.
BET	ANT	ANDRINGEN AVSER	DATUM
			SIGN

BYGGHANDLING
KUNGÄLVS KOMMUN
ARÖD VA-UTBYGGNAD ETAPP 1

SWECO Environment AB
Skånegatan 3, 411 40 Göteborg
031 - 42 75 00
Org nr. 556346-0327, säte Stockholm
www.sweco.se

LUPPRAGSNUMMER 1100235	RIKSKONTR. AV J.ABDOLLAHIAN	GRANSKAD AV K.PETTERSSON
DATUM 2020-11-06	ANSVARIG K.PETTERSSON	

VA-UTBYGGNAD
ARÖD, ETAPP 1
PROFIL: STRÅK 5

SKALA A1 1:500 A3 1:1000	RITNINGNUMMER 01A-R-51-2Q-54	BET
--------------------------------	---------------------------------	-----

V:\2020\11\06\ARÖD VA-UTBYGGNAD ETAPP 1\01A-R-51-2Q-54.dwg 2020-11-06 15:58:59