
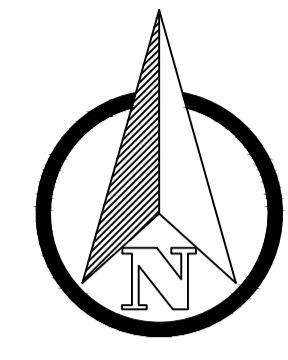
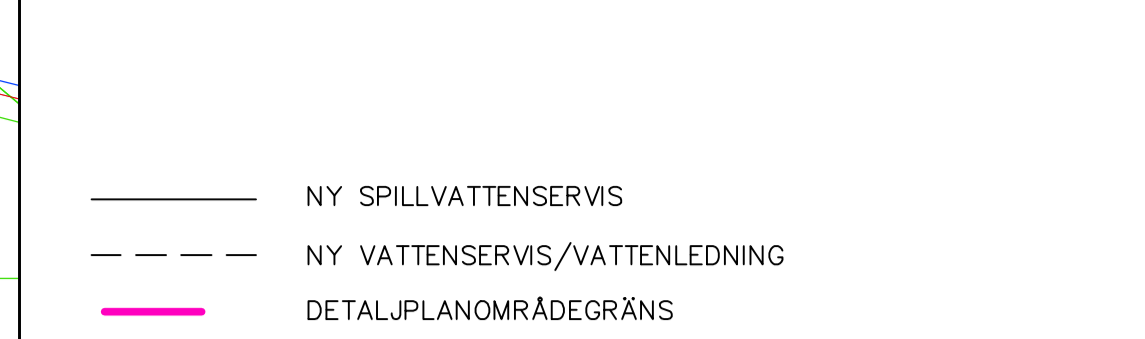


XREF: VA-LEDNINGAR, MODEL (M:\338172 - VA och Dagvattenledning Entré Ytterby -6345-12, Rönningar\VA-Rit\VA-LEDNINGAR, MODEL.dwg)  
 ProjVA-Entré Ytterby (M:\338172 - VA och Dagvattenledning Entré Ytterby -6345-12, Rönningar\VA-Rit\VA-LEDNINGAR, MODEL.dwg)  
 Entré Ytterby (M:\338172 - VA och Dagvattenledning Entré Ytterby -6345-12, Rönningar\VA-Rit\VA-LEDNINGAR, MODEL.dwg)  
 A-01-01\_Uan text (M:\338172 - VA och Dagvattenledning Entré Ytterby -6345-12, Rönningar\VA-Rit\VA-LEDNINGAR, MODEL.dwg)  
 Xref\_Trafik, Entré Ytterby Trafik (M:\338172 - VA och Dagvattenledning Entré Ytterby -6345-12, Rönningar\VA-Rit\VA-LEDNINGAR, MODEL.dwg)  
 Planarkitekturförslag, Entré Ytterby (M:\338172 - VA och Dagvattenledning Entré Ytterby -6345-12, Rönningar\VA-Rit\VA-LEDNINGAR, MODEL.dwg)  
 Entré Ytterby (M:\338172 - VA och Dagvattenledning Entré Ytterby -6345-12, Rönningar\VA-Rit\VA-LEDNINGAR, MODEL.dwg)

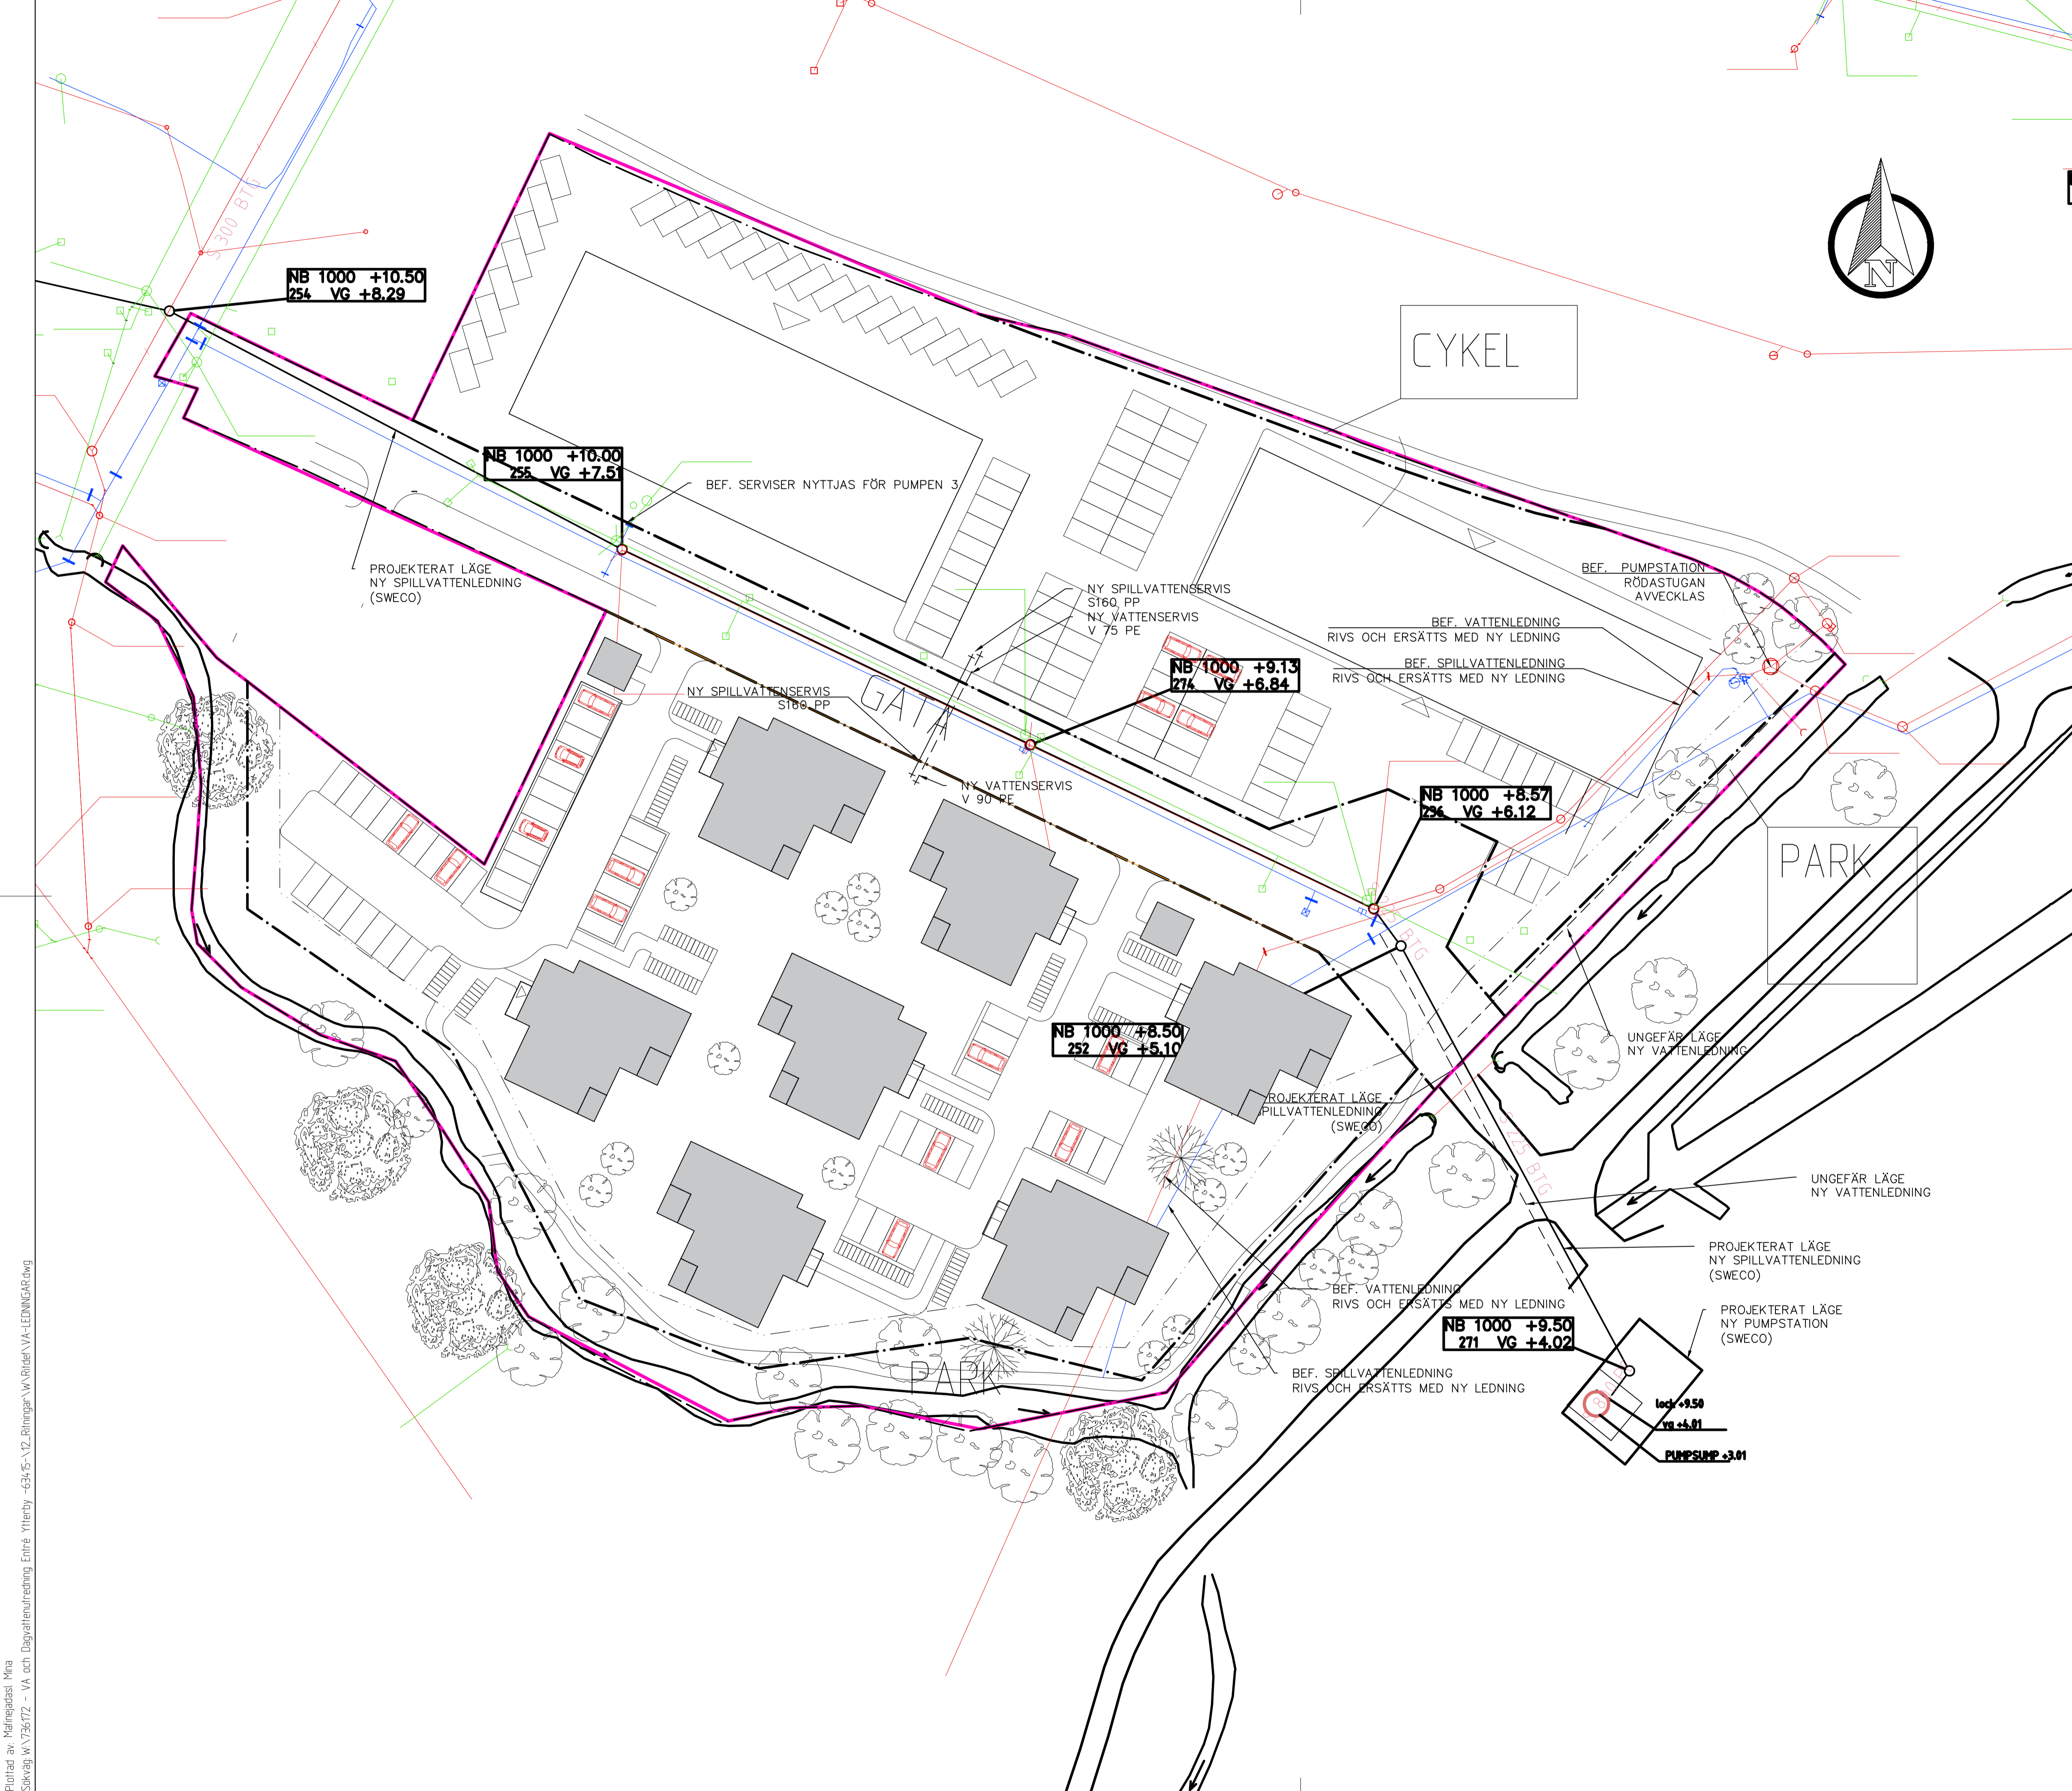

Plottad: 2018-04-06 07:19:31  
 Plottad av: Mafine Jadasl  
 Sökväg: W:\338172 - VA och Dagvattenledning Entré Ytterby -6345-12, Rönningar\VA-Rit\VA-LEDNINGAR.dwg

BET	ANT	ÄNDRINGEN AVSER	SIGN	DATUM

SLUTLEVERANS


**ÅF Infrastructure**  
 Grafiska Vägen 2 Box 1551  
 401 51 Göteborg  
 Tel: 010-505 00 00  
 www.afconsult.com

UPPDRAG NR 736172	RITAD AV/KONSTR. AV M.MAFINE JADASL	HANDLAGGARE M.MAFINE JADASL
DATUM 2018-04-06	ANSVARIG J.PALM	

VA-PLANRITNING  
 ENTRÉ YTTERBY  
 KUNGÄLV

SKALA A3: SKALA A1: 1:400	NUMMER	BET
		BILAGA 3